


ΕΦΗΜΕΡΙΣ ΤΗΣ ΚΥΒΕΡΝΗΣΕΩΣ

ΤΗΣ ΕΛΛΗΝΙΚΗΣ ΔΗΜΟΚΡΑΤΙΑΣ

ΤΕΥΧΟΣ ΤΕΤΑΡΤΟ **Αρ. Φύλλου 467**

24 Ιουνίου 1999

ΠΕΡΙΕΧΟΜΕΝΑ

ΑΠΟΦΑΣΕΙΣ

ΑΝΑΚΟΙΝΩΣΕΙΣ

ΑΠΟΦΑΣΕΙΣ

Αριθ. 789/99/1532 (1)

Έγκριση τροποποίησης τοπικού ρυμοτομικού σχεδίου ιδιοκτησίας ΙΚΑ στην περιοχή Ηρακλείου Κρήτης.

Ο ΓΕΝΙΚΟΣ ΓΡΑΜΜΑΤΕΑΣ ΠΕΡΙΦΕΡΕΙΑΣ ΚΡΗΤΗΣ

Έχοντας υπόψη:

1. Τις διατάξεις του από 17.7.23 Ν.Δ. και ιδιαίτερα τα άρθρα 3 και 7 αυτού.

2. Το Ν. 1337/83 (ΦΕΚ 33 Α) όπως τροποποιήθηκε και ισχύει σήμερα.

3. Τις διατάξεις του Ν. 2508/97 (ΦΕΚ 124 Α) και ιδιαίτερα του άρθρου 25 παρ. 9α αυτού.

4. Το ισχύον τοπικό ρυμοτομικό σχέδιο που εγκρίθηκε με την υπ' αριθμ. 2702/5632 απόφαση του Υπουργού ΠΕΧΩΔΕ (ΦΕΚ 857/Δ/14.10.97).

5. Την θετική γνωμοδότηση του ΣΧΟΠ Ν. Ηρακλείου όπως αυτή διατυπώθηκε στην 10η συνεδρίασή του (θέμα 10ο).

6. Την ομόφωνη θετική γνωμοδότηση του ΣΧΟΠ Περιφέρειας Κρήτης όπως αυτή διατυπώθηκε στην 3η/20.5.99 συνεδρίασή του (θέμα 3ο), επειδή:

α) Οι ισχύοντες όροι Δόμησης δεν καλύπτουν τις ανάγκες του ΙΚΑ όπως προέκυψαν και μετά την αύξηση του ασφαλιστικού πληθυσμού λόγω συγχώνευσης άλλων ταμείων με αυτό.

β) Οι αιτούμενες αυξήσεις συν/στή κάλυψης και δόμησης από 20% σε 30% και από 0,5 σε 0,7 αντίστοιχα δε επιβαρύνουν ιδιαίτερα την περιοχή, αποφασίζουμε:

1. Την τροποποίηση των όρων δόμησης που καθορίστηκαν με την 27102/5632/97 Απόφαση Υπουργού ΠΕΧΩΔΕ (ΦΕΚ 857/Δ/97) με αύξηση της κάλυψης από 20% σε 30% και του συντελεστή δόμησης από 0,5 σε 0,7. Κατά τα λοιπά θα εφαρμοστούν οι ισχύοντες πολεοδομικές διατάξεις.

2. Η απόφαση αυτή δεν δημιουργεί δαπάνη σε βάρος του Ελληνικού Δημοσίου.

3. Η ισχύς της παρούσας άρχεται από της δημοσιεύσεώς της στην Εφημερίδα της Κυβερνήσεως.

4. Η απόφαση αυτή να δημοσιευθεί στην Εφημερίδα της Κυβερνήσεως.

Ηράκλειο, 27 Μαΐου 1999

Ο Γενικός Γραμματέας Περιφέρειας
ΒΑΣΙΛΗΣ ΒΑΛΑΣΟΠΟΥΛΟΣ

Αριθ. 689/1541 (2)

Έγκριση τροποποίησης σχ. πόλης Κισσάμου Ν. Χανίων στο ΟΤ 314, 423 με κατάργηση τμήματος χώρου στάθμευσης.

Ο ΓΕΝΙΚΟΣ ΓΡΑΜΜΑΤΕΑΣ ΠΕΡΙΦΕΡΕΙΑΣ ΚΡΗΤΗΣ

Έχοντας υπόψη:

1. Τις διατάξεις του από 17.7.23 Ν.Δ. και ιδιαίτερα τα άρθρα 3 και 7 αυτού.
2. Το Ν. 1337/83 (ΦΕΚ 33 Α) όπως τροποποιήθηκε και ισχύει σήμερα.
3. Τις διατάξεις του Ν. 2508/97 (ΦΕΚ 124 Α) και ιδιαίτερα του άρθρου 25 παρ. 9α αυτού.
4. Το ισχύον τοπικό ρυμοτομικό σχέδιο Καστελίου Κισάμου Π.Δ. 26.1.90 (ΦΕΚ 91/Δ/16.2.90).
5. Την υπ' αριθ. 34/98 απόφαση του Δ.Σ. Κισσάμου που αποδέχεται την τροποποίηση.
6. Τα υπ' αριθ. 1651/22.6.98 και 2895/21.9.98 έγγραφα της Κ.Ε. Εφορίας Αρχαιοτήτων όπου αναφέρεται ότι δε έχουν αντίρρηση για την τροποποίηση.
7. Την γνωμοδότηση υπέρ της τροποποίησης του ΣΧΟΠ του Ν. Χανίων όπως αυτή διατυπώθηκε στην 17/98 συνεδρίασή του (θέμα 4ο).
8. Την ομόφωνη θετική γνωμοδότηση του ΣΧΟΠ Περιφέρειας Κρήτης όπως αυτή διατυπώθηκε στην 5η/21.12.98 συνεδρίασή του (θέμα 3ο) αποφασίζουμε:


1. Εγκρίνουμε την τροποποίηση του σχεδίου πόλης Καστελίου Κισσάμου στο ΟΤ Γ 314, 423 με κατάργηση τμήματος χώρου στάθμευσης, όπως αυτή φαίνεται στο απόσπασμα σχεδίου 1:500 που συνοδεύει την παρούσα απόφαση.
2. Η απόφαση αυτή δεν δημιουργεί δαπάνη σε βάρος του Ελληνικού Δημοσίου.
3. Η ισχύς της παρούσας άρχεται από της δημοσιεύσεώς της στην Εφημερίδα της Κυβερνήσεως.
4. Η απόφαση αυτή να δημοσιευθεί στην Εφημερίδα της Κυβερνήσεως.

Ηράκλειο, 26 Μαΐου 1999


Ο Γενικός Γραμματέας Περιφέρειας
ΒΑΣΙΛΗΣ ΒΑΛΑΣΟΠΟΥΛΟΣ

ΕΛΛΗΝΙΚΗ ΔΗΜΟΚΡΑΤΙΑ
ΠΕΡΙΦΕΡΕΙΑ ΚΡΗΤΗΣ
Δ/ΝΣΗ ΠΕΡΙΒΑΛΛΟΝΤΟΣ
ΚΑΙ ΧΩΡΟΤΑΞΙΑΣ


Το παρόν συνοδεύει
τη με αρ. πρωτ. 689/26-5-99
Απόφαση Γ.Γ. Περιφ. Κρήτης
Ο Δ/ΝΤΗΣ
Δ/ΝΣΕΩΣ ΠΕΡΙΒ/ΝΤΟΣ ΚΑΙ ΧΩΡ/ΞΙΑΣ

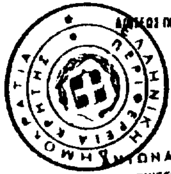

ΑΝΤΩΝΑΚΑΚΗΣ ΜΗΝΑΣ
ΑΡΧΙΤΕΚΤΩΝ ΜΗΧΑΝΙΚΟΣ

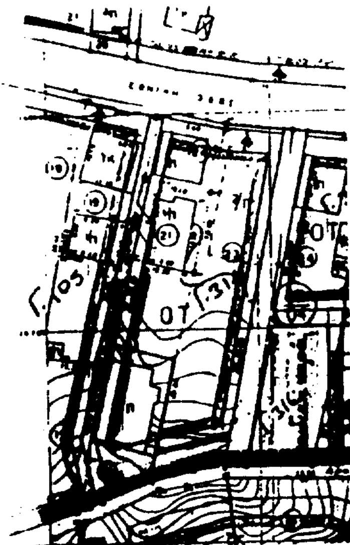

απόσπασμα ρυμοτομικού σχεδίου
κλ. 1:1000

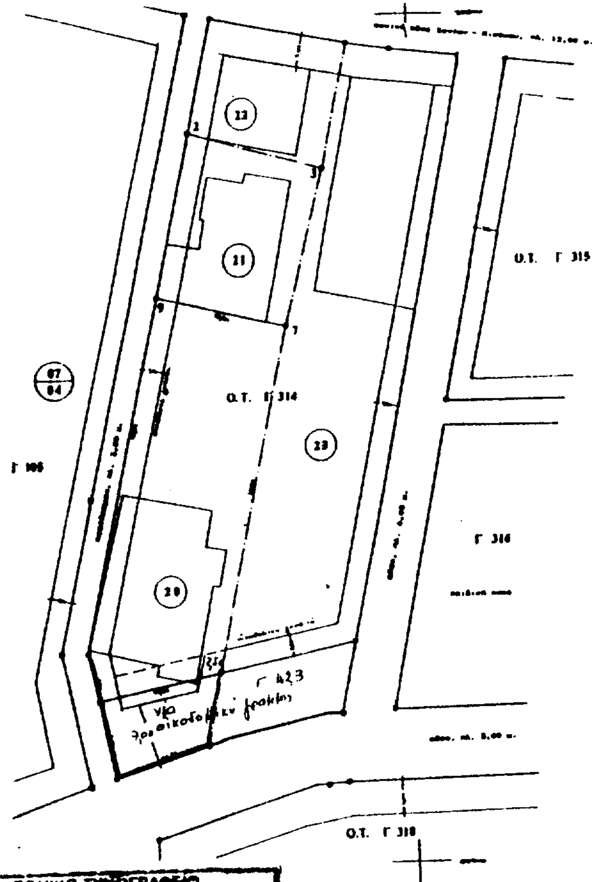

ΕΘΝΙΚΟ ΤΥΠΟΓΡΑΦΕΙΟ
Για τεχνικούς λόγους στο σχεδιάγραμμα έγινε σμίκρυνση κατά ποσοστό 56 %

Τοπογραφικό διάγραμμα
οικοδομικού τετραγώνου Γ314 και
της ιδιοκτησίας 070420 των Νικολάου και Καλλιόπης Μαρεντάκη
στο Καστέλι Κισάμου
κλίμαξ 1:500

Χανιά, Μάρτιος 1999
ο συντάξας

Αριθ.Δ.Π. 6596/627 (3)

Τροποποίηση ρυμοτομικού σχεδίου Περάματος Ν. Ρεθύμνης.

Ο ΝΟΜΑΡΧΗΣ ΡΕΘΥΜΝΟΥ

Έχοντας υπόψη:

1) Τις διατάξεις του Ν.Δ. της 17.7.23 περί σχεδίων πόλεων, κωμών και συνοικισμών του κράτους, όπως μεταγενέστερα τροποποιήθηκαν και συμπληρώθηκαν και ειδικώτερα τα άρθρα 3 και 70 αυτού.

2) Τις διατάξεις του Ν. 2218/94 (ΦΕΚ 90Α) περί Νομαρχ. Αυτ/σης, όπως τροποποιήθηκε και ισχύει με το Ν. 2240/94 (ΦΕΚ 153/Α), το Ν. 2307/95 (ΦΕΚ 113/Α), το Ν. 2344/95 (ΦΕΚ 212/Α) και το Π.Δ. 30/96.

3) Την με αρ. Τ. Π. 4028/13.3.93 απόφαση Νομάρχη Ρεθύμνης περί έγκρισης μελέτης της πολεοδόμησης οικισμού Περάματος Ν. Ρεθύμνης (ΦΕΚ 1126/Δ).

4) Τις με αρ. 4/98 και 55/96 αποφάσεις του κοινοτικού συμβουλίου Περάματος για τροποποίηση του σχεδίου.

5) Την από 21.12.98 θετική γνωμοδότηση του ΣΧΟΠ για τροποποίηση του σχεδίου με διορθώσεις επί της πρότασης της κοινότητας, αποφασίζουμε:

Εγκρίνεται η τροποποίηση του ρυμοτομικού σχεδίου Περάματος Ν. Ρεθύμνης, σύμφωνα με το συνημμένο σχεδιάγραμμα και με το οποίο μετατωπίζονται οι οικοδομικές και ρυμοτομικές δύο οικοδ. τετραγώνων ανατολικώτερα και του επιμήκους Ο.Τ. νοτιώτερα για κυκλοφοριακούς λόγους και προσαρμογή στην παραποτάμια Ζώνη.

Από τις διατάξεις της παρούσας δεν προκύπτει δαπάνη σε βάρος του προϋπολογισμού του Δήμου Γεροποτάμου, όπου ανήκει το Πέραμα.


Μετά τη δημοσίευση ακριβές αντίγραφο του πρωτότυπου διαγράμματος που συνοδεύει την απόφαση να αναρτηθεί σε εμφανές μέρος της Δ/νσης Πολεοδομίας Ρεθύμνης για 25 ημέρες.

Η παρούσα απόφαση να δημοσιευθεί στην Εφημερίδα της Κυβερνήσεως.

Ρέθυμνο, 6 Μαΐου 1999

Ο Νομάρχης

ΜΑΝΩΛΗΣ ΛΙΤΙΝΑΣ

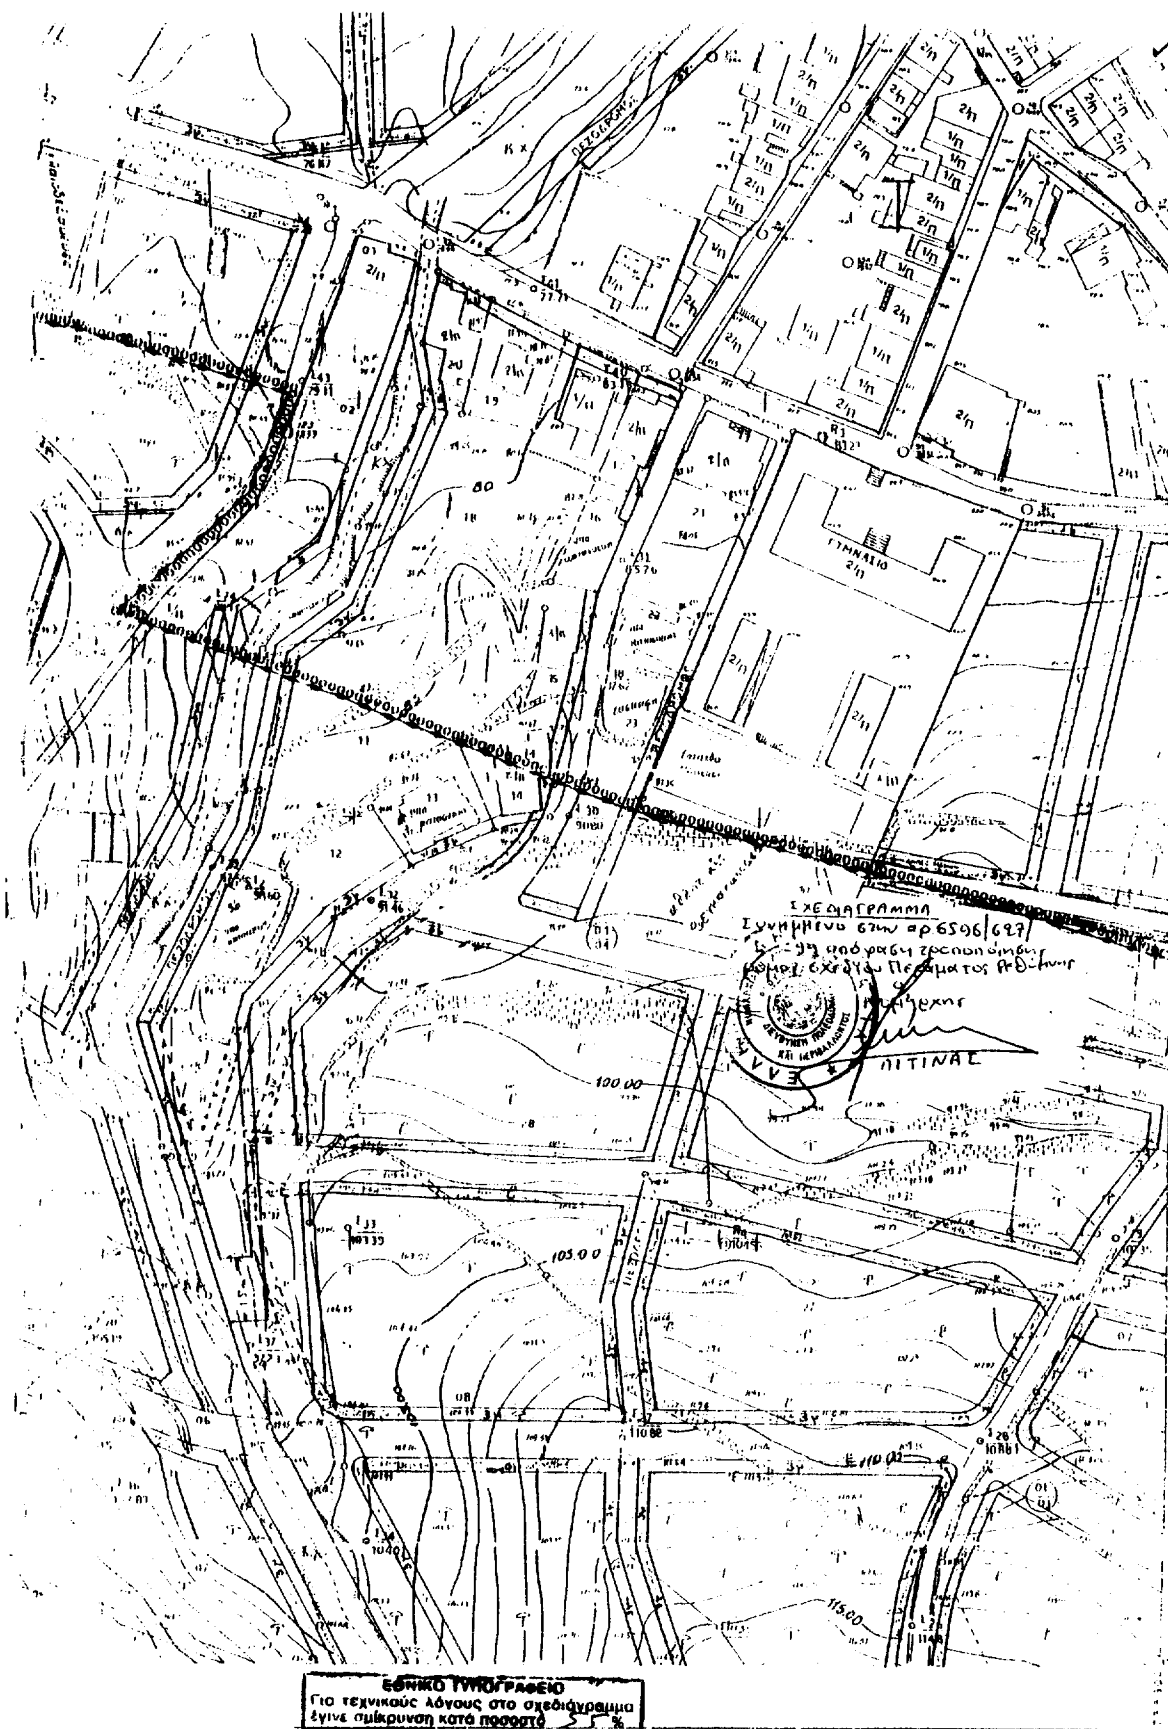
ΓΥΜΝΑΣΙΟ
100.00
105.00
115.00
ΕΘΝΙΚΟ ΤΥΠΟΓΡΑΦΕΙΟ
Για τεχνικούς λόγους στο σχεδιάγραμμα έγινε σμίκρυνση κατά ποσοστό 55 %
ΝΟΜΟΣ
ΡΕΘΥΜΝΗΣ

Αριθ. 3000 (4)

Κήρυξη αναδασωτέας έκτασης 81,00 στρεμμάτων στη θέση Κοφίνι - Νικήσιανης Δήμου Παγγαίου.

Ο ΓΕΝ. ΓΡΑΜΜΑΤΕΑΣ ΠΕΡΙΦΕΡΕΙΑΣ
ΑΝΑΤΟΛΙΚΗΣ ΜΑΚΕΔΟΝΙΑΣ - ΘΡΑΚΗΣ

Έχοντας υπόψη:

1. Τις διατάξεις

α) Του άρθρου 117 παρ. 3 του Συντάγματος της Χώρας.

β) Των άρθρων 38 παρ. 1 και 41 παρ. 1 του Ν. 998/79.

γ) Του Νόμου 2240/94 «Περί συμπληρώσεως των διατάξεων για την Νομαρχιακή Αυτοδιοίκηση και άλλες διατάξεις».

δ) Των Ν. 2399/96 (ΦΕΚ 90Α/27.5.97) και Ν. 2503/97 (ΦΕΚ 107Α/30.5.97).

2. Την αριθ. 2776/19.5.98 απόφαση του Γεν. Γραμματέα της Περιφέρειας «Περί ανάθεσης άσκησης αρμοδιοτήτων».

3. Τις διαταγές του Υπουργείου Γεωργίας:

α) 160417/1180/8.7.80 και

β) 182447/3049/24.9.80.

4. Την αριθ. 1678/6.5.99 πρόταση του Δασαρχείου Καβάλας με την οποία προτείνεται η κήρυξη της έκτασης που αναφέρεται στο θέμα ως αναδασωτέας.

5. Την αριθ. 950/10.5.99 εισήγηση της Δ/νσης Δασών Ν. Καβάλας, αποφασίζουμε:

Κηρύσσουμε αναδασωτέα με σκοπό την προστασία των δασικών εδαφών και δασικού περιβάλλοντος και την αποκατάσταση της βλάστησης με φυσική ή τεχνητή αναδάσωση που καταστράφηκε από πυρκαγιά να αποκλειστεί η χρήση του για κάθε άλλο σκοπό, τη κοινόχρηστη δασική έκταση εμβαδού 81 στρεμμάτων που βρίσκεται στη δασική θέση Κοφίνι-Νικήσιανης του Δήμου Παγγαίου και προσδιορίζεται από τα στοιχεία: 1, 2, 3, 4, 1 ..... και έχει όρια:

Ανατολικά: Δημόσιο δάσος Παγγαίου Όρους.

Δυτικά: Δημόσιο δάσος Παγγαίου Όρους.

Βόρεια: Δημόσιο δάσος Παγγαίου Όρους.

Νότια: Δημόσιο δάσος Παγγαίου Όρους

όπως φαίνεται στο συνημμένο διάγραμμα που αποτελεί αναπόσπαστο μέρος της απόφασης αυτής.

Η απόφαση αυτή να δημοσιευθεί στην Εφημερίδα της Κυβερνήσεως.


Καβάλα, 26 Μαΐου 1999

Με εντολή Γεν. Γραμματέα Περιφέρειας
Ο Διευθυντής Δασών
ΚΩΝ/ΝΟΣ ΕΥΤΥΧΙΔΗΣ

ΠΕΡΙΦΕΡΕΙΑ ΑΝ. ΜΑΚ. ΘΡΑΚΗΣ
ΓΕΝΙΚΗ Δ/ΝΣΗ ΠΕΡΙΦΕΡΕΙΑΣ
ΔΙΕΥΘΥΝΣΗ ΔΑΣΩΝ
ΔΑΣΑΡΧΕΙΟ ΚΑΒΑΛΑΣ

ΚΗΡΥΞΗ ΔΗΜΟΣΙΟΥ ΔΑΣΟΥΣ 81 ΣΤΡ.
ΣΤΗ ΘΕΣΗ ΚΟΦΥΝΙ ΔΗΜΟΥ ΠΑΓΓΑΙΟΥ
Ν. ΚΑΒΑΛΑΣ

ΚΛΙΜΑΚΑ 1:5000

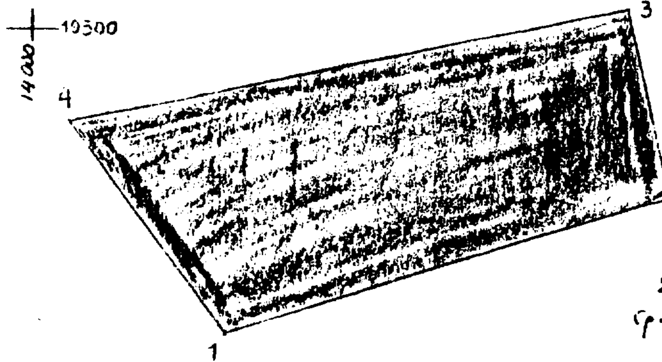


	x	ψ
1	14165	19240
2	14545	19355
3	14510	19510
4	14030	19420

Ανηκει στην αριθ 3.000 / 26.5.99 αποφαση Γενικού Γραμματεία Περιφέρειας Α.Μ. Θράκης.–

 Εκταση που κηρυσσεται αναδασωτεα

ΕΘΝΙΚΟ ΤΥΠΟΓΡΑΦΕΙΟ
Για τεχνικούς λόγους στο σχεδιάγραμμα έγινε σμίκρυνση κατά ποσοστό 78 %

Κατατοπιστικος Χαρτης
ΚΛΙΜΑΚΑ 1 : 50 000

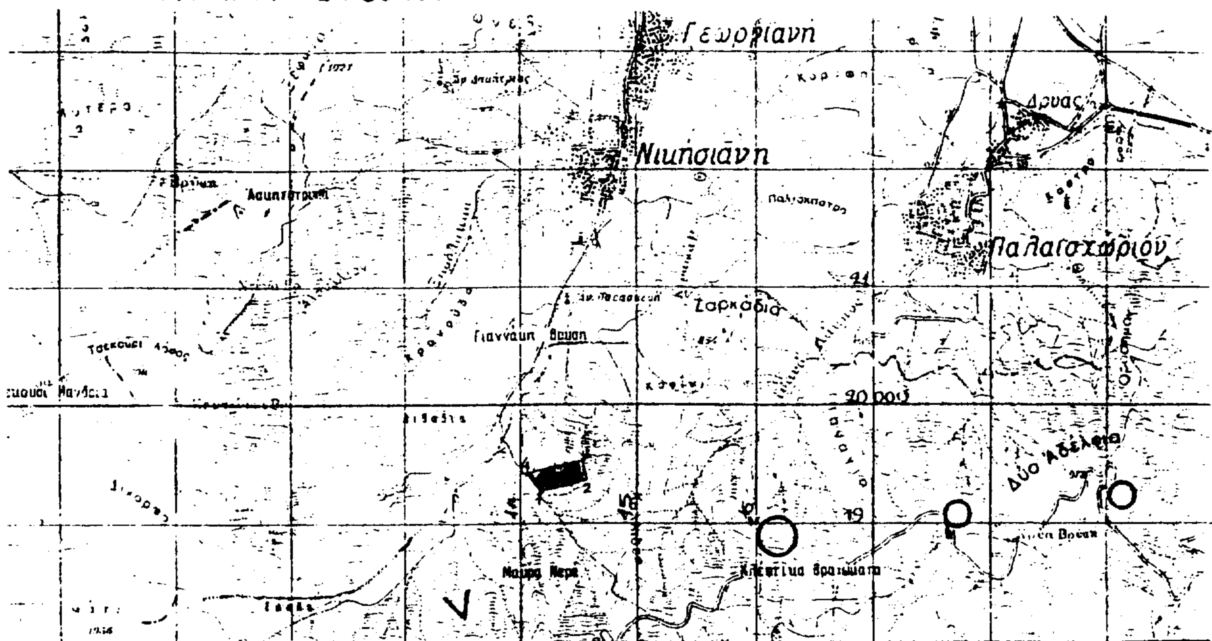

Ε.Γ.Γ.Π. Ο Δ/ΝΤΗΣ ΔΑΣΩΝ ΠΕΡΙΦ.	Ο Δ/ΝΤΗΣ ΔΑΣΩΝ Ν. ΚΑΒΑΛΑΣ	Ο ΔΑΣΑΡΧΗΣ ΚΑΒΑΛΑΣ	Ο ΣΥΝΤΑΚΤΗΣ
ΚΩΝ. ΕΥΤΥΧΙΔΗΣ	ΝΙΚ ΜΑΡΜΑΡΑΣ	Δ. ΠΑΠΑΔΟΠΟΥΛΟΣ	Ε. ΤΑΟΥΣΑΝΗΣ
Γεωτεχνικός με Α' βαθμό	Γεωτεχνικος με Α' βαθμό	Γεωτεχνικός με Α βαθμό	Γεωτεχνικός με Β' βαθμό

ΕΛΛΗΝΙΚΗ ΔΗΜΟΚΡΑΤΙΑ ΠΕΡΙΦ. ΑΝΑΤ. ΜΑΚΕΔ. ΘΡΑΚΗΣ

ΑΝΑΚΟΙΝΩΣΕΙΣ

Αριθ. Δ7/Β/25328/3253 (5)

Ανακοίνωση παρακατάθεσης αποζημίωσης για τα ακίνητα που απαλλοτριώθηκαν για την κατασκευή του Αερολιμένα Αστυπάλαιας.

Ο ΥΠΟΥΡΓΟΣ ΜΕΤΑΦΟΡΩΝ ΚΑΙ ΕΠΙΚΟΙΝΩΝΙΩΝ

Έχοντας υπόψη:

α. Το Ν.Δ. 797/71 «Περί αναγκαστικών απαλλοτριώσεων».

β. Το Π.Δ. 56/89 «Οργανισμού ΥΠΑ» και

γ. Την Δ10/Α/41000/279/18.10.1996 απόφαση Υπ. Μεταφορών, γνωστοποιούμε:

1. Σε όσους έχουν και διεκδικούν δικαιώματα κυριότητας στα ακίνητα που απαλλοτριώθηκαν αναγκαστικά με την 1024545/1416/0010/6.3.96 απόφαση των Υπουργών Οικονομικών και Μεταφορών Επικοινωνιών για την κατασκευή του Αερολιμένα Αστυπάλαιας.

2. Στους ενυπόθηκους δανειστές και τους τρίτους διεκδικητές των ακινήτων ότι:

Η προσωρινή τιμή μονάδας αποζημίωσης της εδαφικής επιφάνειας και των επικειμένων της η οποια καθορίστηκε με τις 281/899/333/1997 και 725/811/322/1997 αποφάσεις του Μονομελούς Πρωτοδικείου Κω, έχει παρακατατεθεί στο Ταμείο Παρακαταθηκών και Δανείων.

Σχετικά έχει εκδοθεί το με αριθμό 4743/19.5.99 Γραμμάτιο Σύστασης Παρακαταθήκης ποσού: τριάντα πέντε εκατομμυρίων οκτακοσίων εξήντα οκτώ χιλιάδων τετρακοσίων τριάντα δρχ. (35.868.430).

Η αποζημίωση θα αποδοθεί στα πρόσωπα που θα αναγνωρισθούν δικαιούχοι κατά τη νόμιμη διαδικασία.

Η ανακοίνωση αυτή να δημοσιευθεί στην Εφημερίδα της Κυβερνήσεως.

Αθήνα, 11 Ιουνίου 1999

Ο Διευθυντής Δ7

ΓΡ. ΦΡΑΓΚΟΣ

ΑΠΟ ΤΟ ΕΘΝΙΚΟ ΤΥΠΟΓΡΑΦΕΙΟ